


# DOLNÍ CHVATLINY ÚZEMNÍ PLÁN ZMĚNA č.1 VÝKRES ZÁKLADNÍHO ČLENĚNÍ ÚZEMÍ

MĚŘITKO 1:5 000  
březen 2019

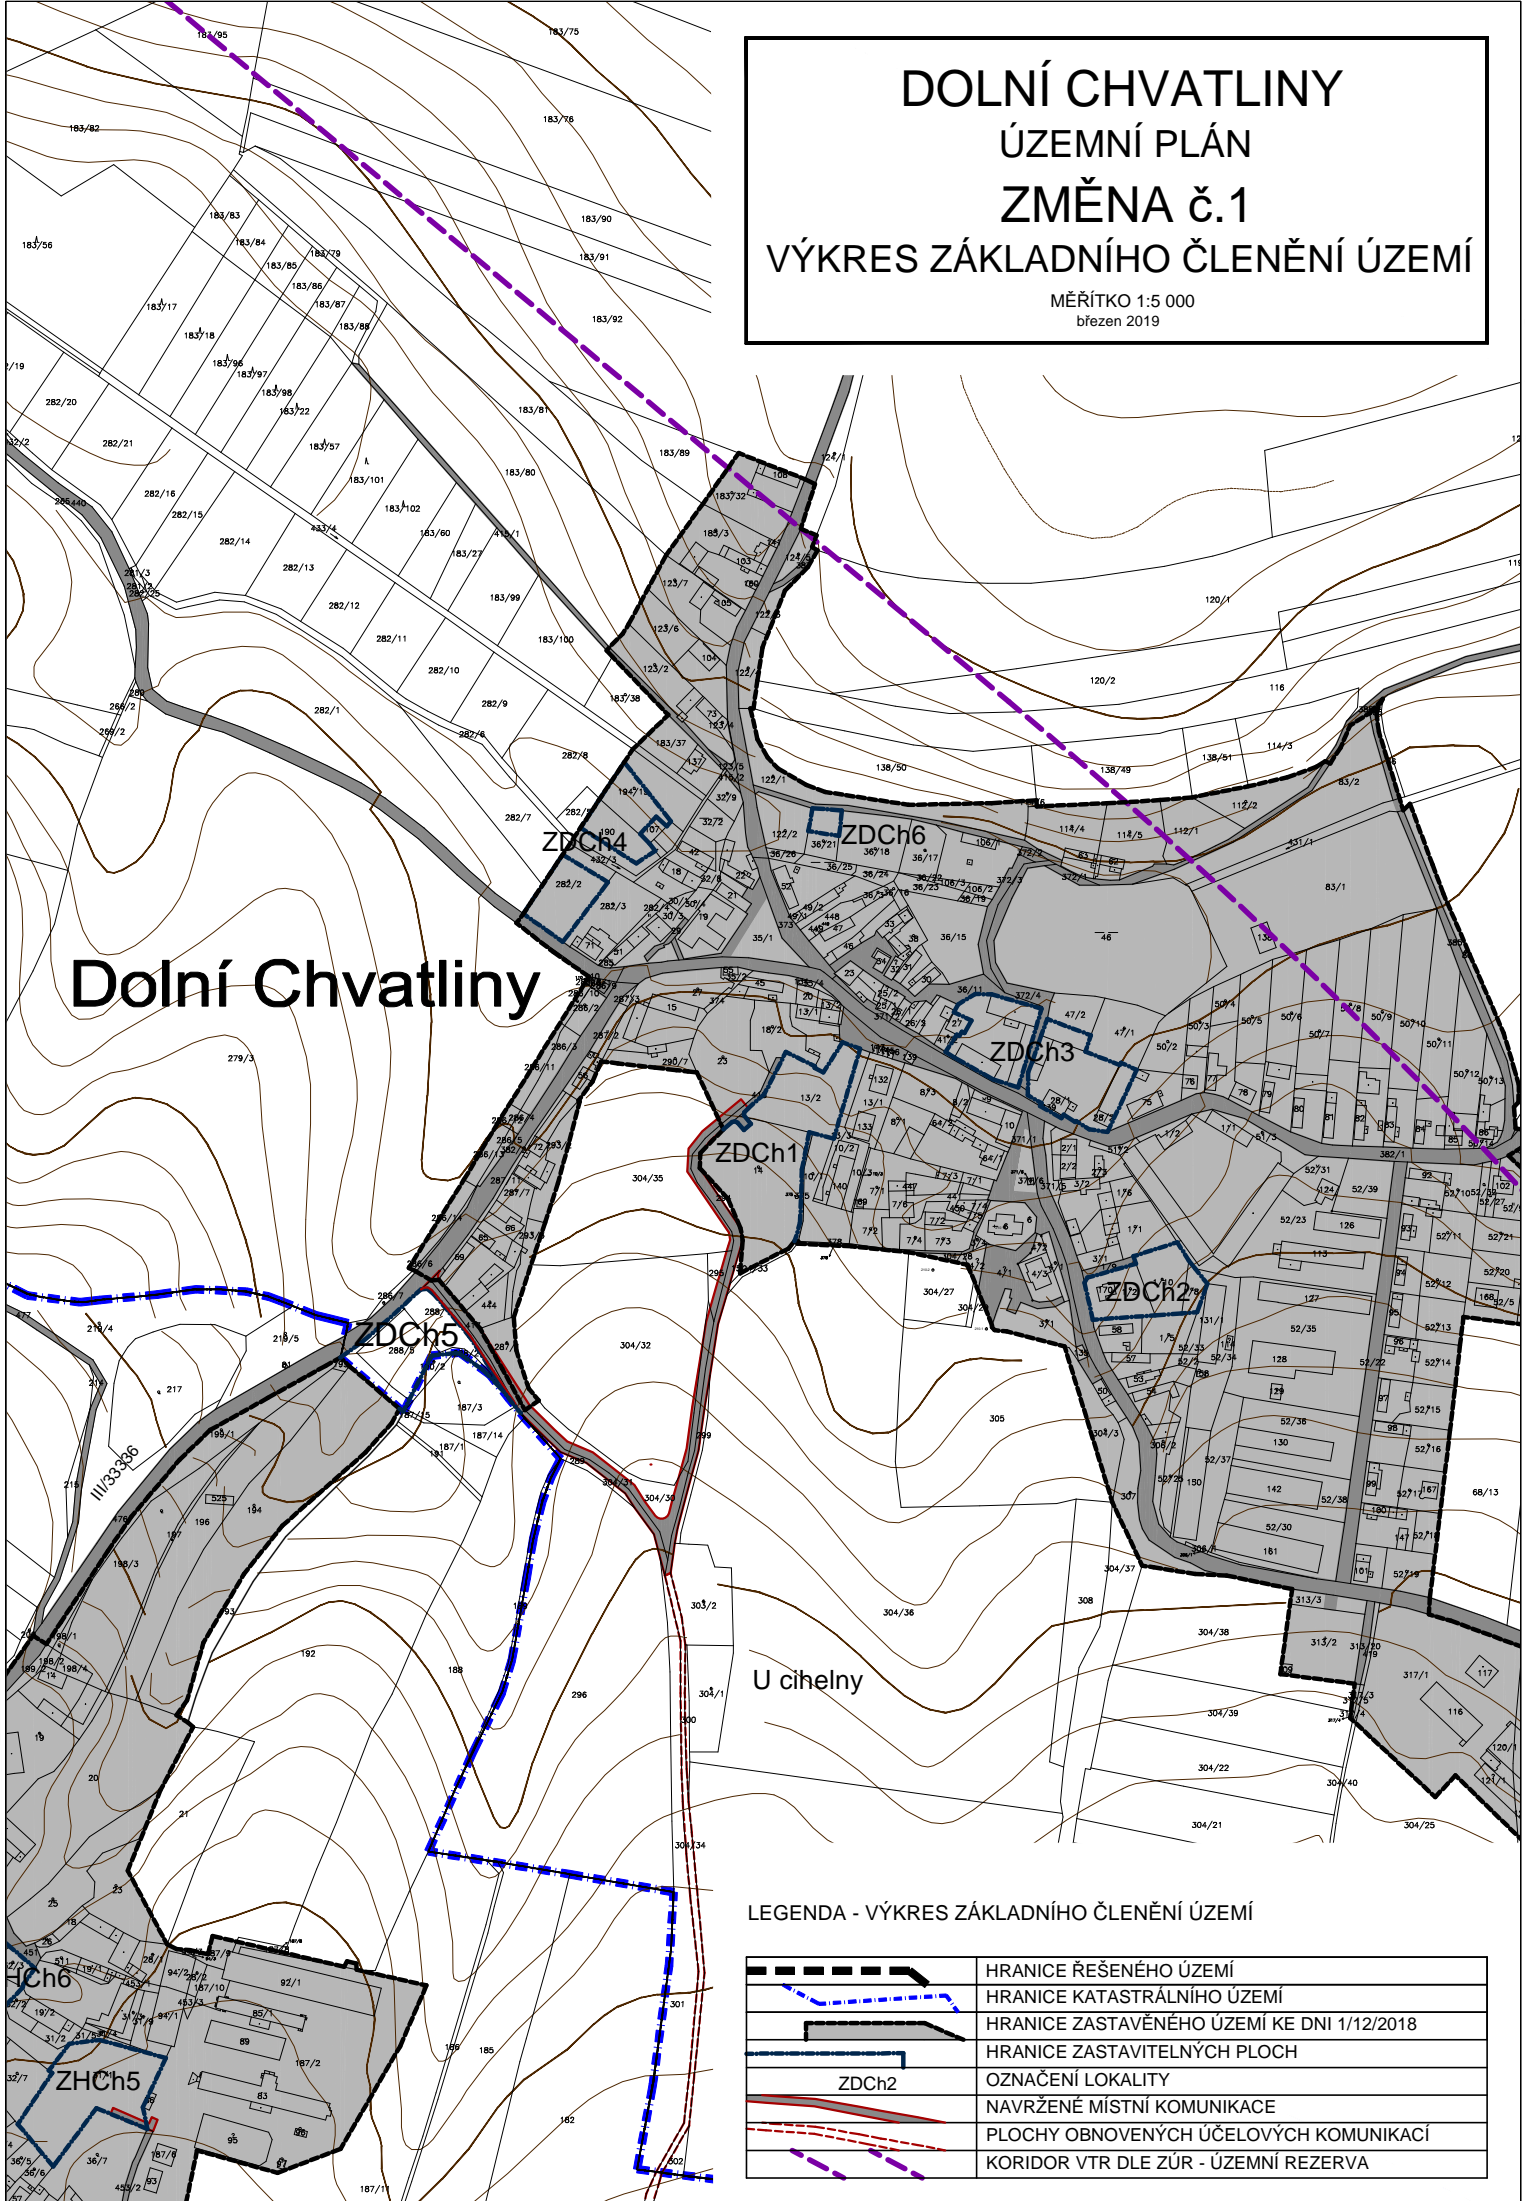

Dolní Chvatliny

U cihelny

LEGENDA - VÝKRES ZÁKLADNÍHO ČLENĚNÍ ÚZEMÍ

|  |  |
|--|--|
|  | HRANICE ŘEŠENÉHO ÚZEMÍ                     |
|  | HRANICE KATASTRÁLNÍHO ÚZEMÍ                |
|  | HRANICE ZASTAVĚNÉHO ÚZEMÍ KE DNI 1/12/2018 |
|  | HRANICE ZASTAVITELNÝCH PLOCH               |
|  | ZDCh2                                      |
|  | OZNAČENÍ LOKALITY                          |
|  | NAVŘENÉ MÍSTNÍ KOMUNIKACE                  |
|  | PLOCHY OBNOVENÝCH ÚČELOVÝCH KOMUNIKACÍ     |
|  | KORIDOR VTR DLE ŽÚR - ÚZEMNÍ REZERVA       |