


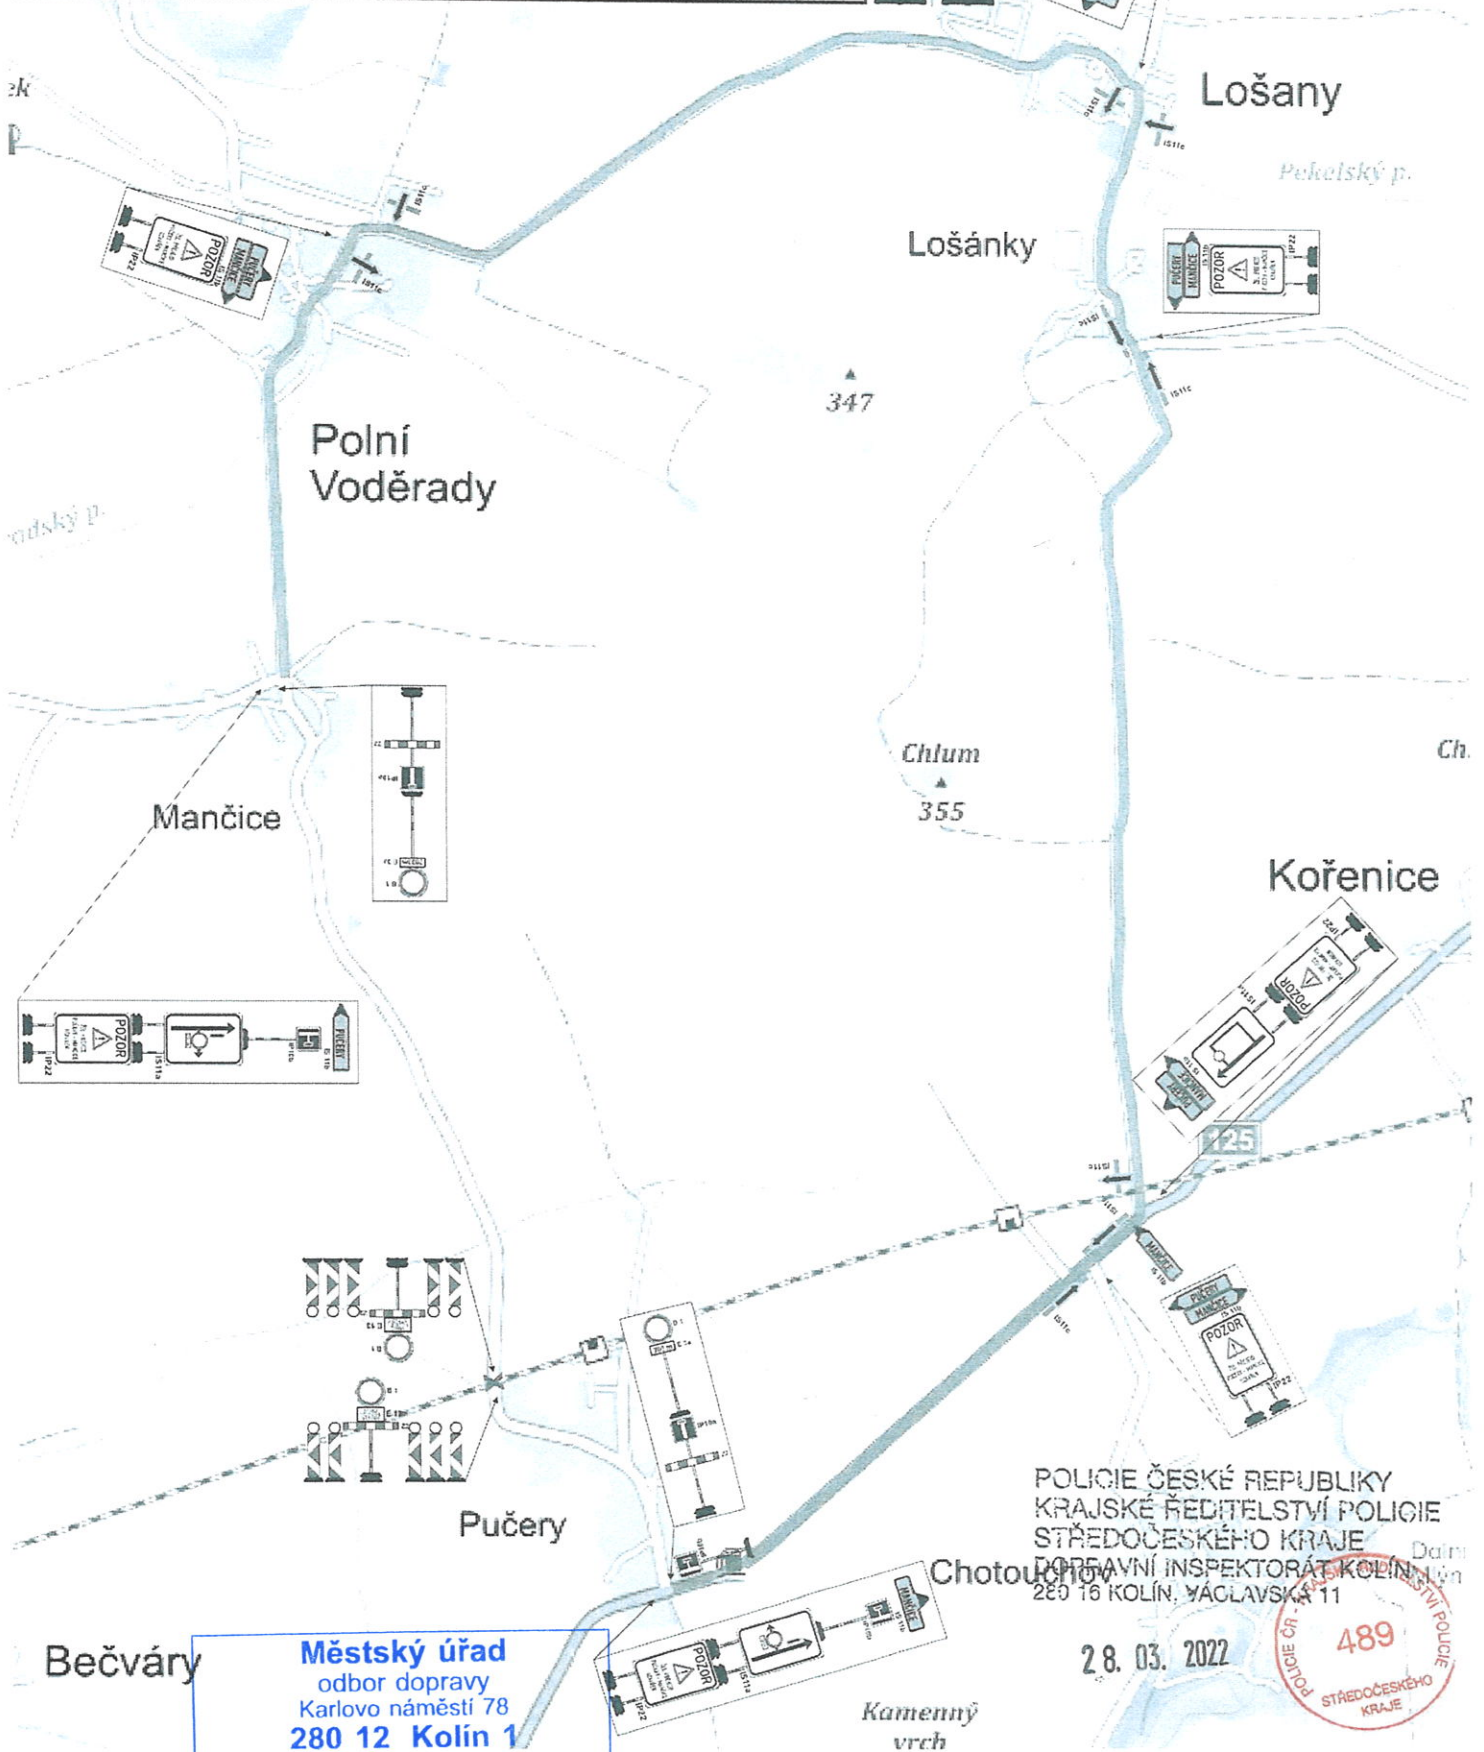


ZODP.PROJEKTANT	KRESLIL	KONTROLOVAL	 www.asig.cz e-mail: asig@asig.cz
	Adam Hibelbauer		
INVESTOR: SŽ	FORMÁT: A4		MĚŘÍTKO:
AKCE: REKONSTRUKCE A DOPLNĚNÍ ZÁVOR NA PŘEJEZDU P5915	MĚŘÍTKO:		DATUM: březen 2022
TERMIN: 16.6. - 29.5. 2022	ZAKÁZKA .:		Č.VÝKR.:1/1
OBSAH:	PARÉ Č.:		
<ul style="list-style-type: none">  uzavřený úsek  objíždná trasa 			



Městský úřad
 odbor dopravy
 Karlovo náměstí 78
 280 12 Kolín 1
 10.28
 LP. 3. 22

POLICIE ČESKÉ REPUBLIKY
 KRAJSKÉ ŘEDITELSTVÍ POLICIE
 STŘEDOČESKÉHO KRAJE
 Dopravní inspektorát Kolín
 280 16 Kolín, Václavská 11

28. 03. 2022

