
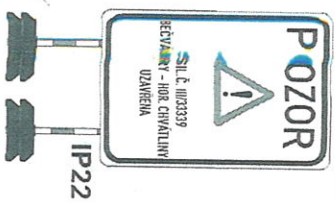



ZODP.PROJEKTANT	KRESLIL	KONTROLOVAL
	Adam Hibelbauer	
INVESTOR: SŽ	AKCE: REKONSTRUKCE A DOPLNĚNÍ ZÁVOR NA PŘEJEZDU P5917	FORIÁTE
TERMIN: 16.5. - 29.5. 2022		MÉRITK: A4
OBSAH:	uzavřený úsek objízdná trasa	DATA: duben 2022
		ZAKAZK: .
		Č.VYKŘ: 1/1
		PARÉ Č:

POLICIE ČESKÉ REPUBLIKY
 KRAJSKÉ ŘEDITELSTVÍ POLICIE
 STŘEDOČESKÉHO KRAJE
 DORÁVNĚNÍ INSPEKTORÁT KOLÍN
 289 16 KOLÍN: VÁLEČNÍKŮ 11

12. 04. 2022

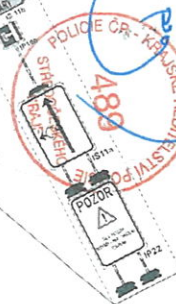

IP22

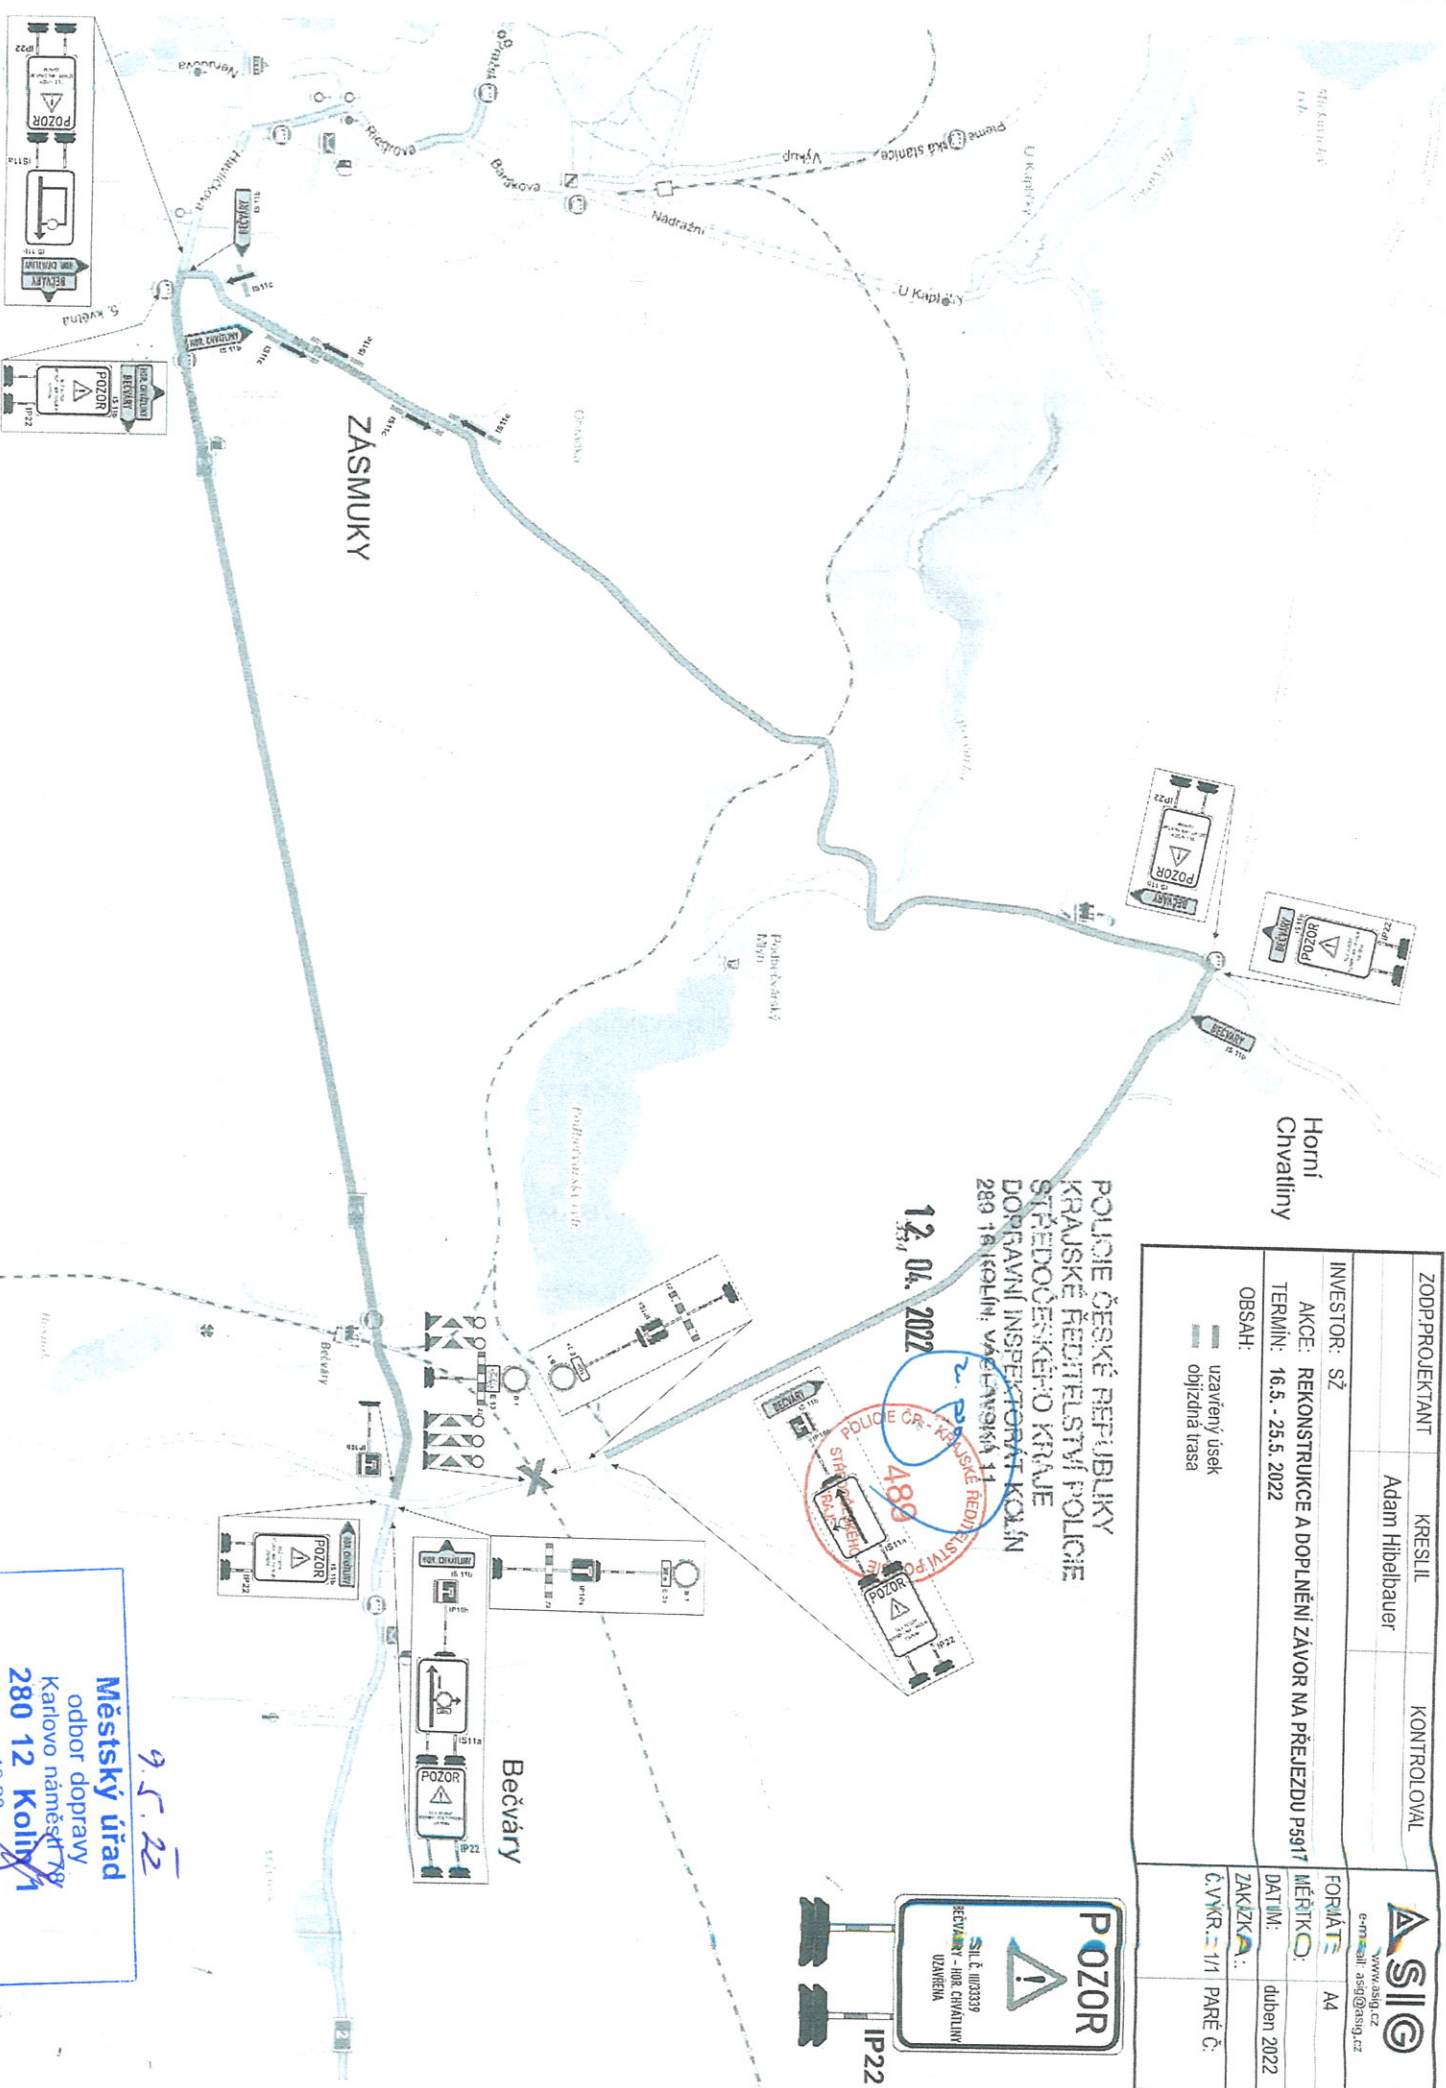

Městský úřad
 odbor dopravy
 Karlovo náměstí 79
 280 12 Kolín
 10.28

9.5.22