


Při umístění dopravního značení musí být dodrženy podmínky dle TP66 - OZNAČENÍ PRACOVNÍCH MÍST NA POZEMNÍCH KOMUNIKACÍCH III. VYDÁNÍ, zák.č. 361/2000 Sb. v platném znění a zák.č. 131/1997 Sb. v platném znění.

Zodpovědná osoba	Kontroloval	Kreslil	SEDOZ DOPRAVNÍ ZNAČENÍ
Tomáš Březina	Tomáš Březina	Tomáš Vydra	
Ověřeno	Karel Vaníček, Ptaňanská 200, Radim		
Akce:	Pořiz. Voděrady - výměna sloupu u č.p. 34		
Ověřeno	Navrh. DIO		
Fornal	A4		
Heslo	04/2023		
Datum	04/2023		
Učel	DR		
Číslo výkresu	01		
Průč. č.			

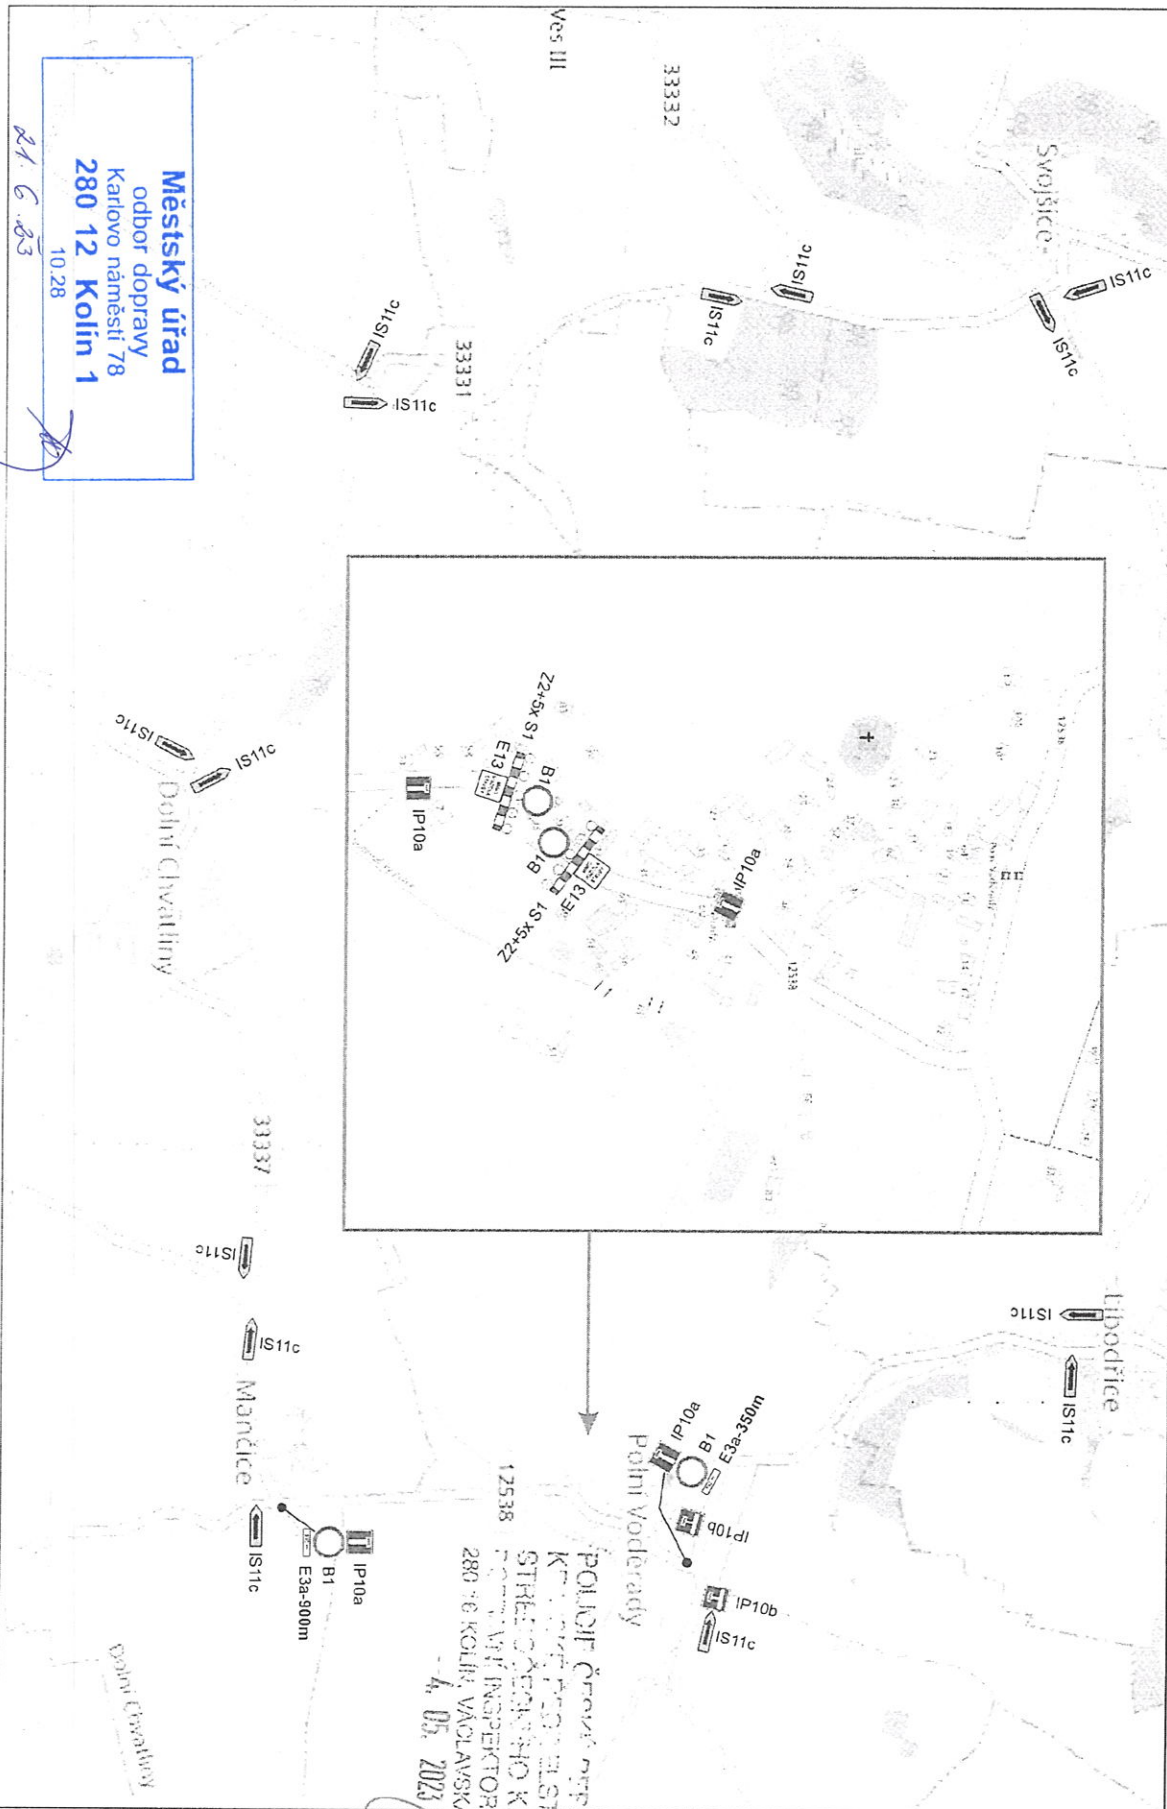

POLICEJ ČESKÉ REPUBLIKY
KRAJSKÝ ÚŘAD A STŘEŽENÍ POLICIE
STŘEŽENÍ ÚZEMNÍHO KRAJE
PŘÍKAZNÍ VÝMĚNÁ INSPEKTORÁT KOLÍN
280 06 KOLÍN, VÁCLAVSKÁ 1
4. 05. 2023

4019

Městský úřad
odbor dopravy
Karlovo náměstí 78
280 12 Kolín 1
10.28

A. G. 83